




PLATÓ 2

- DESPACHO PRODUCCIÓN
- DESPACHO DIRECCIÓN
- CAMERINOS
- VESTUARIO
- MAQUILLAJE
- CUARTO DE CAMARA

CUADRÍCULA DE 1M2/CELDILLA

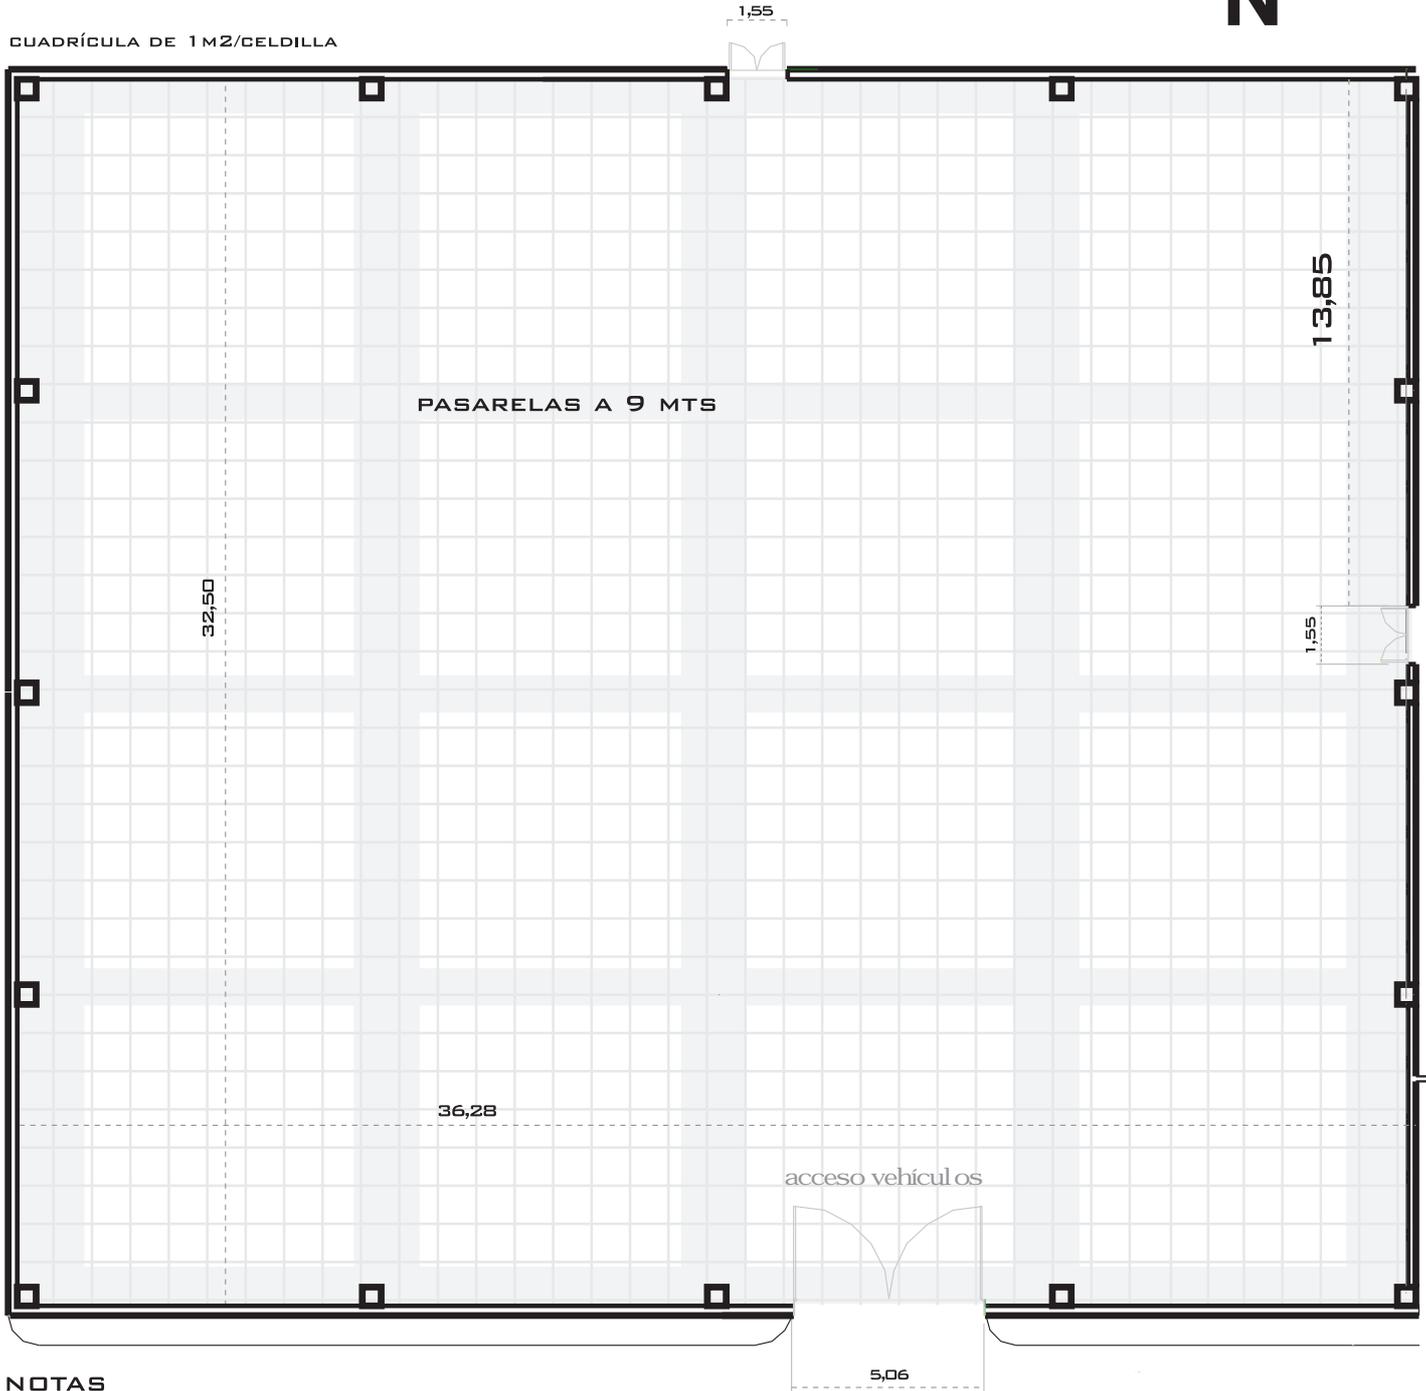

NOTAS